


- vidi projekt vodovoda i odvodnje

KUHINJA VANJNA K-V-3  
- vidi projekt Vodovoda i odvodnje

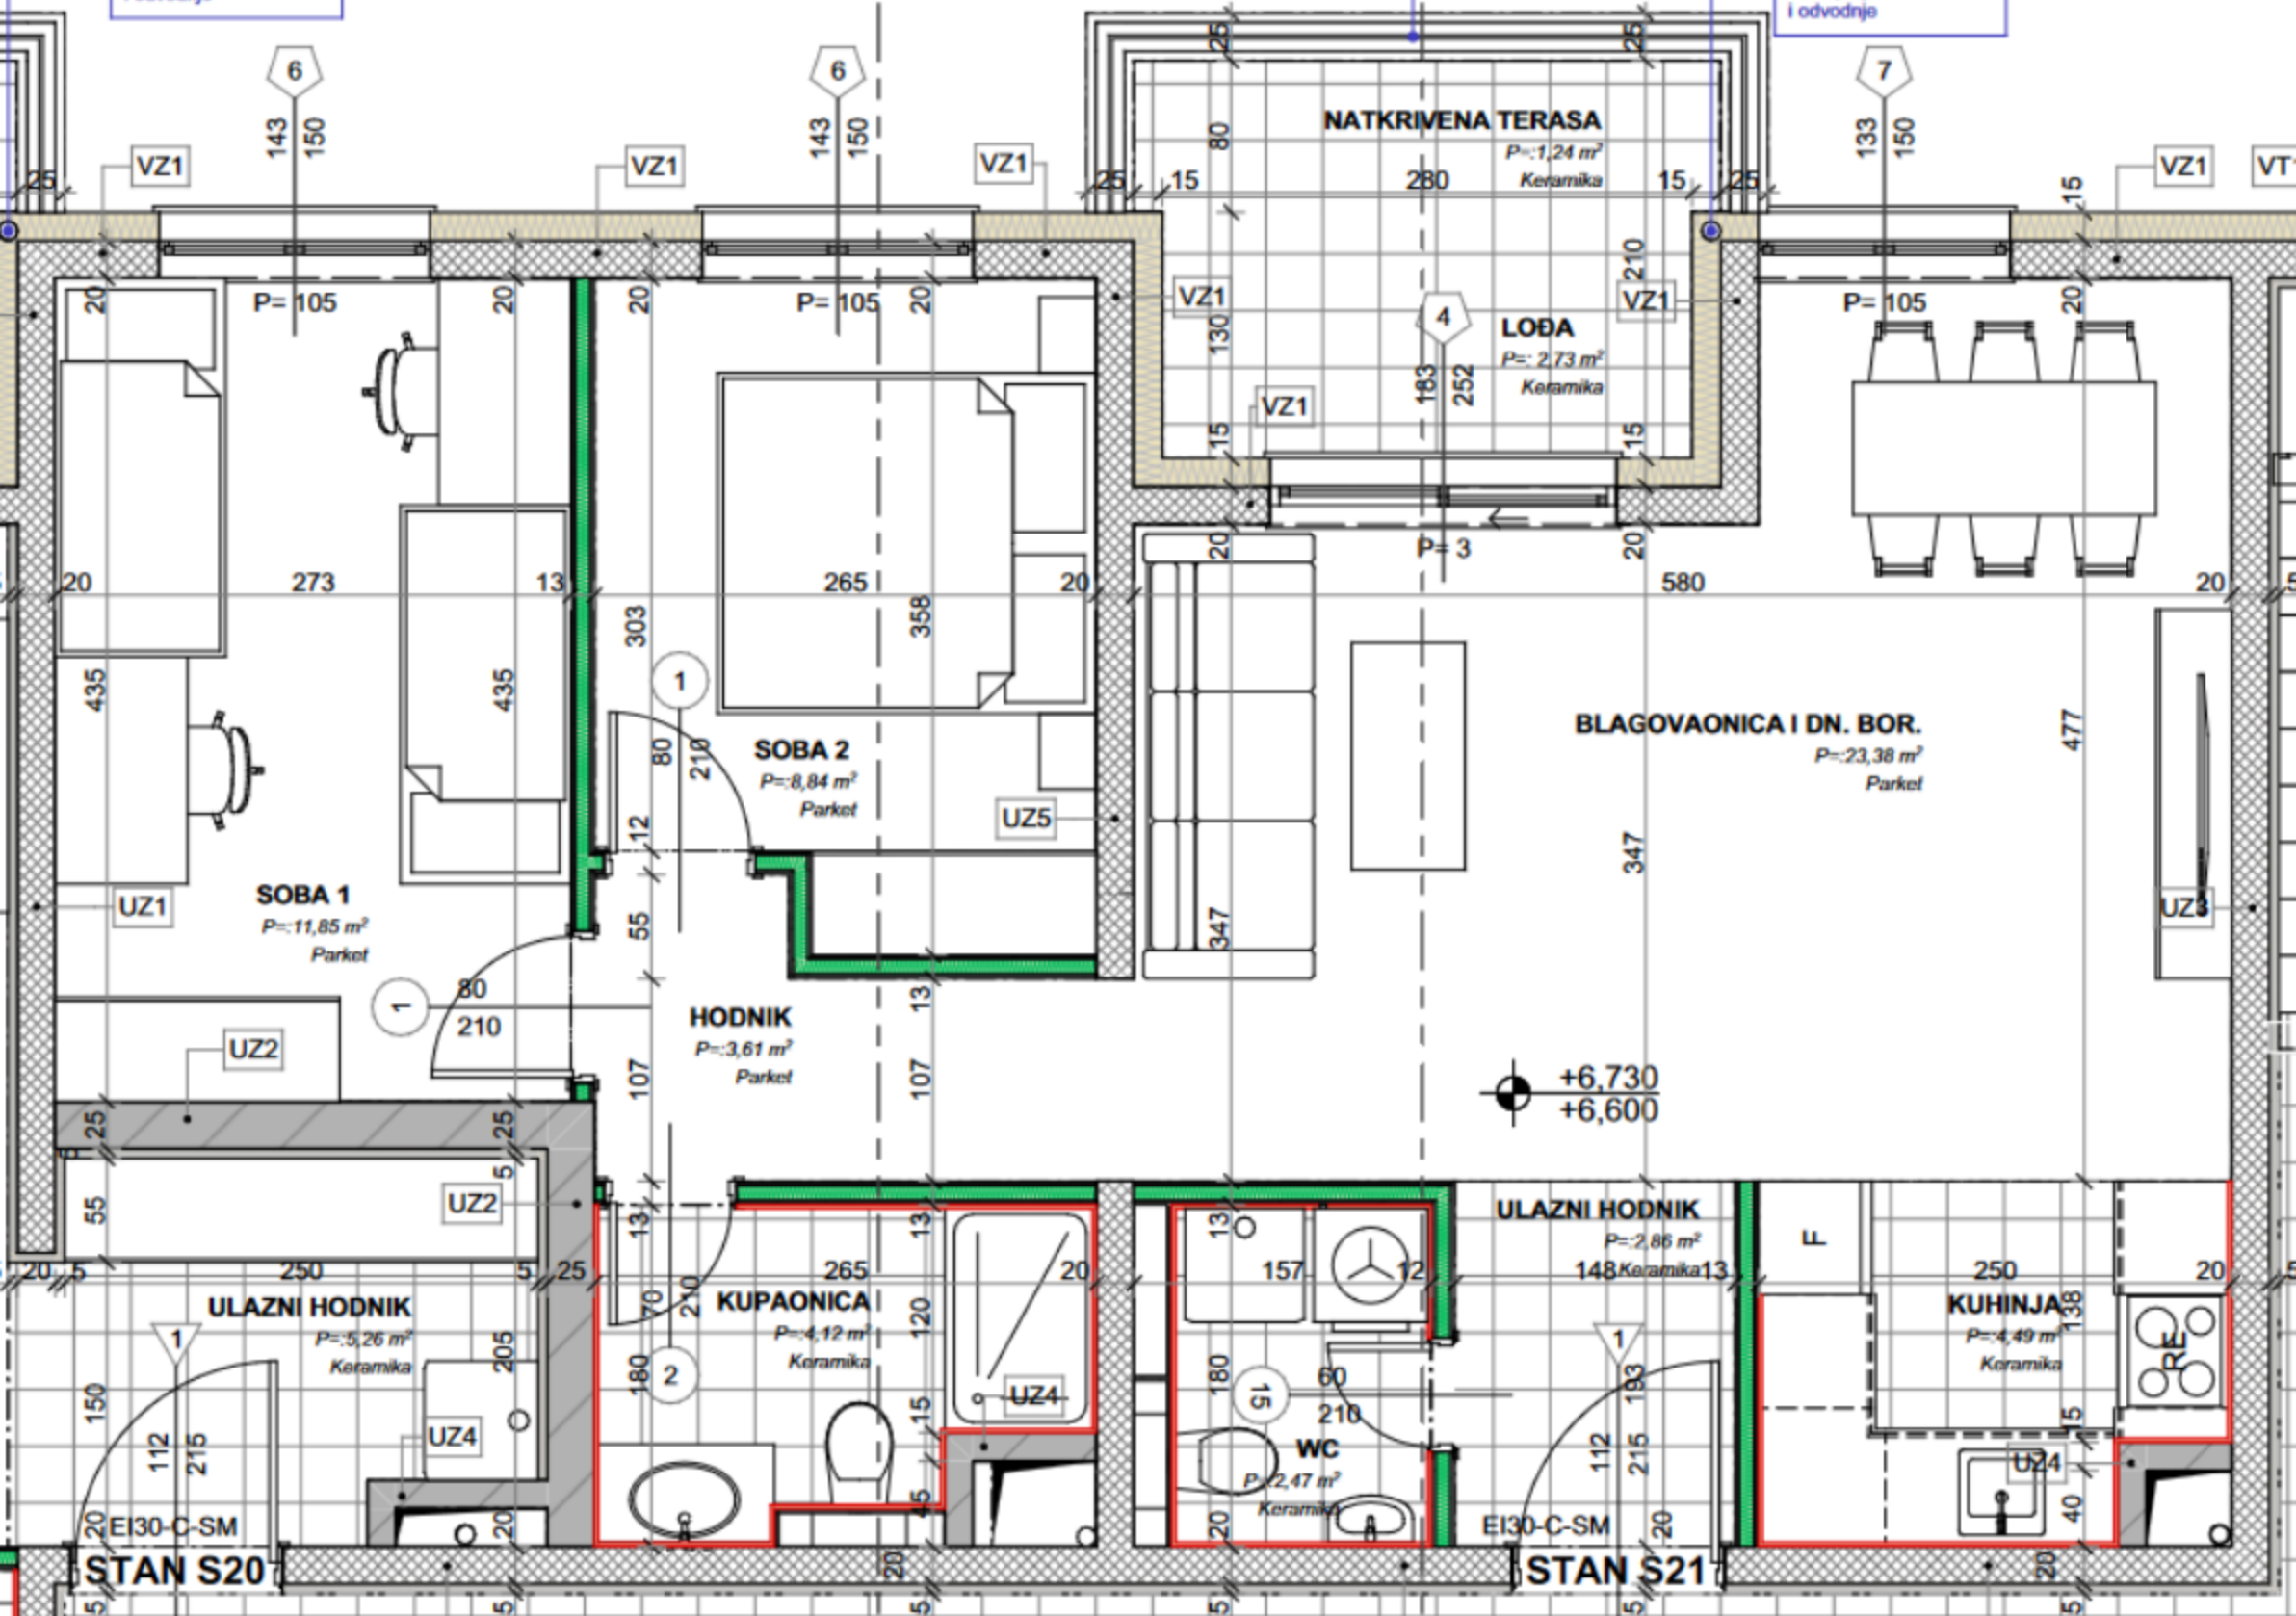

STAN S20

STAN S21