


Tlocrt podruma

S ⊖

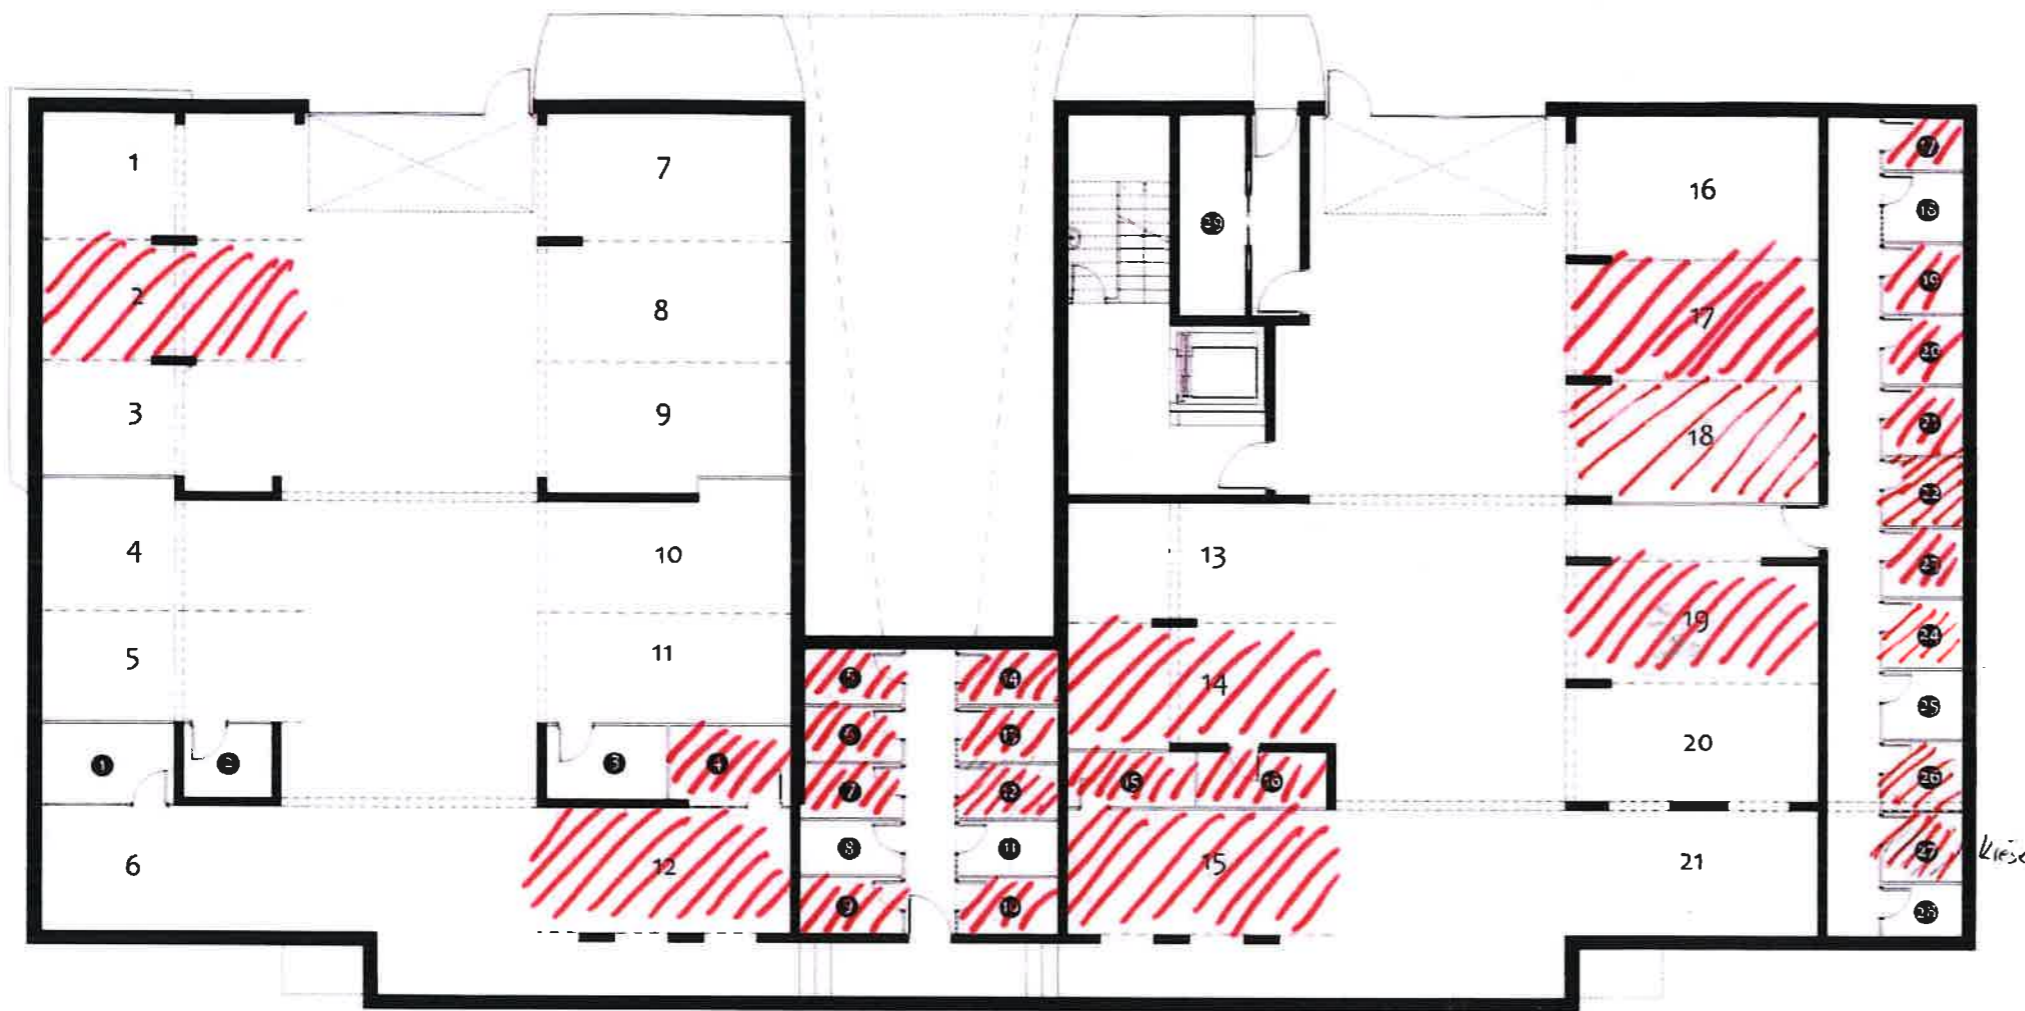

Površina

Površina		Površina		Površina	
1. GPM (16,50 ² * koef.0,50)	8,25 m ²	12. GPM (16,00² * koef.0,50)	8,00 m ²	1. Spremište (5,30 ² * koef.0,50)	2,65 m ²
2. GPM (15,60² * koef.0,50)	7,80 m ²	13. GPM (16,10 ² * koef.0,50)	8,05 m ²	2. Spremište (3,30 ² * koef.0,50)	1,65 m ²
3. GPM (15,80 ² * koef.0,50)	7,90 m ²	14. GPM (16,40² * koef.0,50)	8,20 m ²	3. Spremište (4,50 ² * koef.0,50)	2,25 m ²
4. GPM (16,10 ² * koef.0,50)	8,05 m ²	15. GPM (16,80² * koef.0,50)	8,40 m ²	4. Spremište (4,80² * koef.0,50)	2,40 m ²
5. GPM (14,60 ² * koef.0,50)	7,30 m ²	16. GPM (18,20 ² * koef.0,50)	9,10 m ²	5. Spremište (2,90² * koef.0,50)	1,45 m ²
6. GPM (16,40 ² * koef.0,50)	8,20 m ²	17. GPM (15,20² * koef.0,50)	7,60 m ²	6. Spremište (2,80² * koef.0,50)	1,40 m ²
7. GPM (16,10 ² * koef.0,50)	8,05 m ²	18. GPM (15,40² * koef.0,50)	7,70 m ²	7. Spremište (2,80² * koef.0,50)	1,40 m ²
8. GPM (15,30 ² * koef.0,50)	7,65 m ²	19. GPM (15,40² * koef.0,50)	7,70 m ²	8. Spremište (2,80 ² * koef.0,50)	1,40 m ²
9. GPM (15,90 ² * koef.0,50)	7,95 m ²	20. GPM (15,10 ² * koef.0,50)	7,55 m ²	9. Spremište (2,90² * koef.0,50)	1,45 m ²
10. GPM (15,30 ² * koef.0,50)	7,65 m ²	21. GPM (16,50 ² * koef.0,50)	8,25 m ²	10. Spremište (2,90² * koef.0,50)	1,45 m ²
11. GPM (14,20 ² * koef.0,50)	8,10 m ²			11. Spremište (2,80 ² * koef.0,50)	1,40 m ²
				12. Spremište (2,80² * koef.0,50)	1,40 m ²
				13. Spremište (2,80² * koef.0,50)	1,40 m ²
				14. Spremište (2,90 ² * koef.0,50)	1,45 m ²
				15. Spremište (3,60² * koef.0,50)	1,80 m ²
				16. Spremište (3,60 ² * koef.0,50)	1,80 m ²
				17. Spremište (3,50² * koef.0,50)	1,75 m ²
				18. Spremište (2,80 ² * koef.0,50)	1,40 m ²
				19. Spremište (2,80² * koef.0,50)	1,40 m ²
				20. Spremište (2,80 ² * koef.0,50)	1,40 m ²
				21. Spremište (2,80² * koef.0,50)	1,40 m ²
				22. Spremište (2,80² * koef.0,50)	1,40 m ²
				23. Spremište (2,80² * koef.0,50)	1,40 m ²
				24. Spremište (2,80 ² * koef.0,50)	1,40 m ²
				25. Spremište (2,80 ² * koef.0,50)	1,40 m ²
				26. Spremište (2,80² * koef.0,50)	1,40 m ²
				27. Spremište (2,80² * koef.0,50)	1,40 m ²
				28. Spremište (3,50 ² * koef.0,50)	1,75 m ²
				29. Spremište za bicikle	