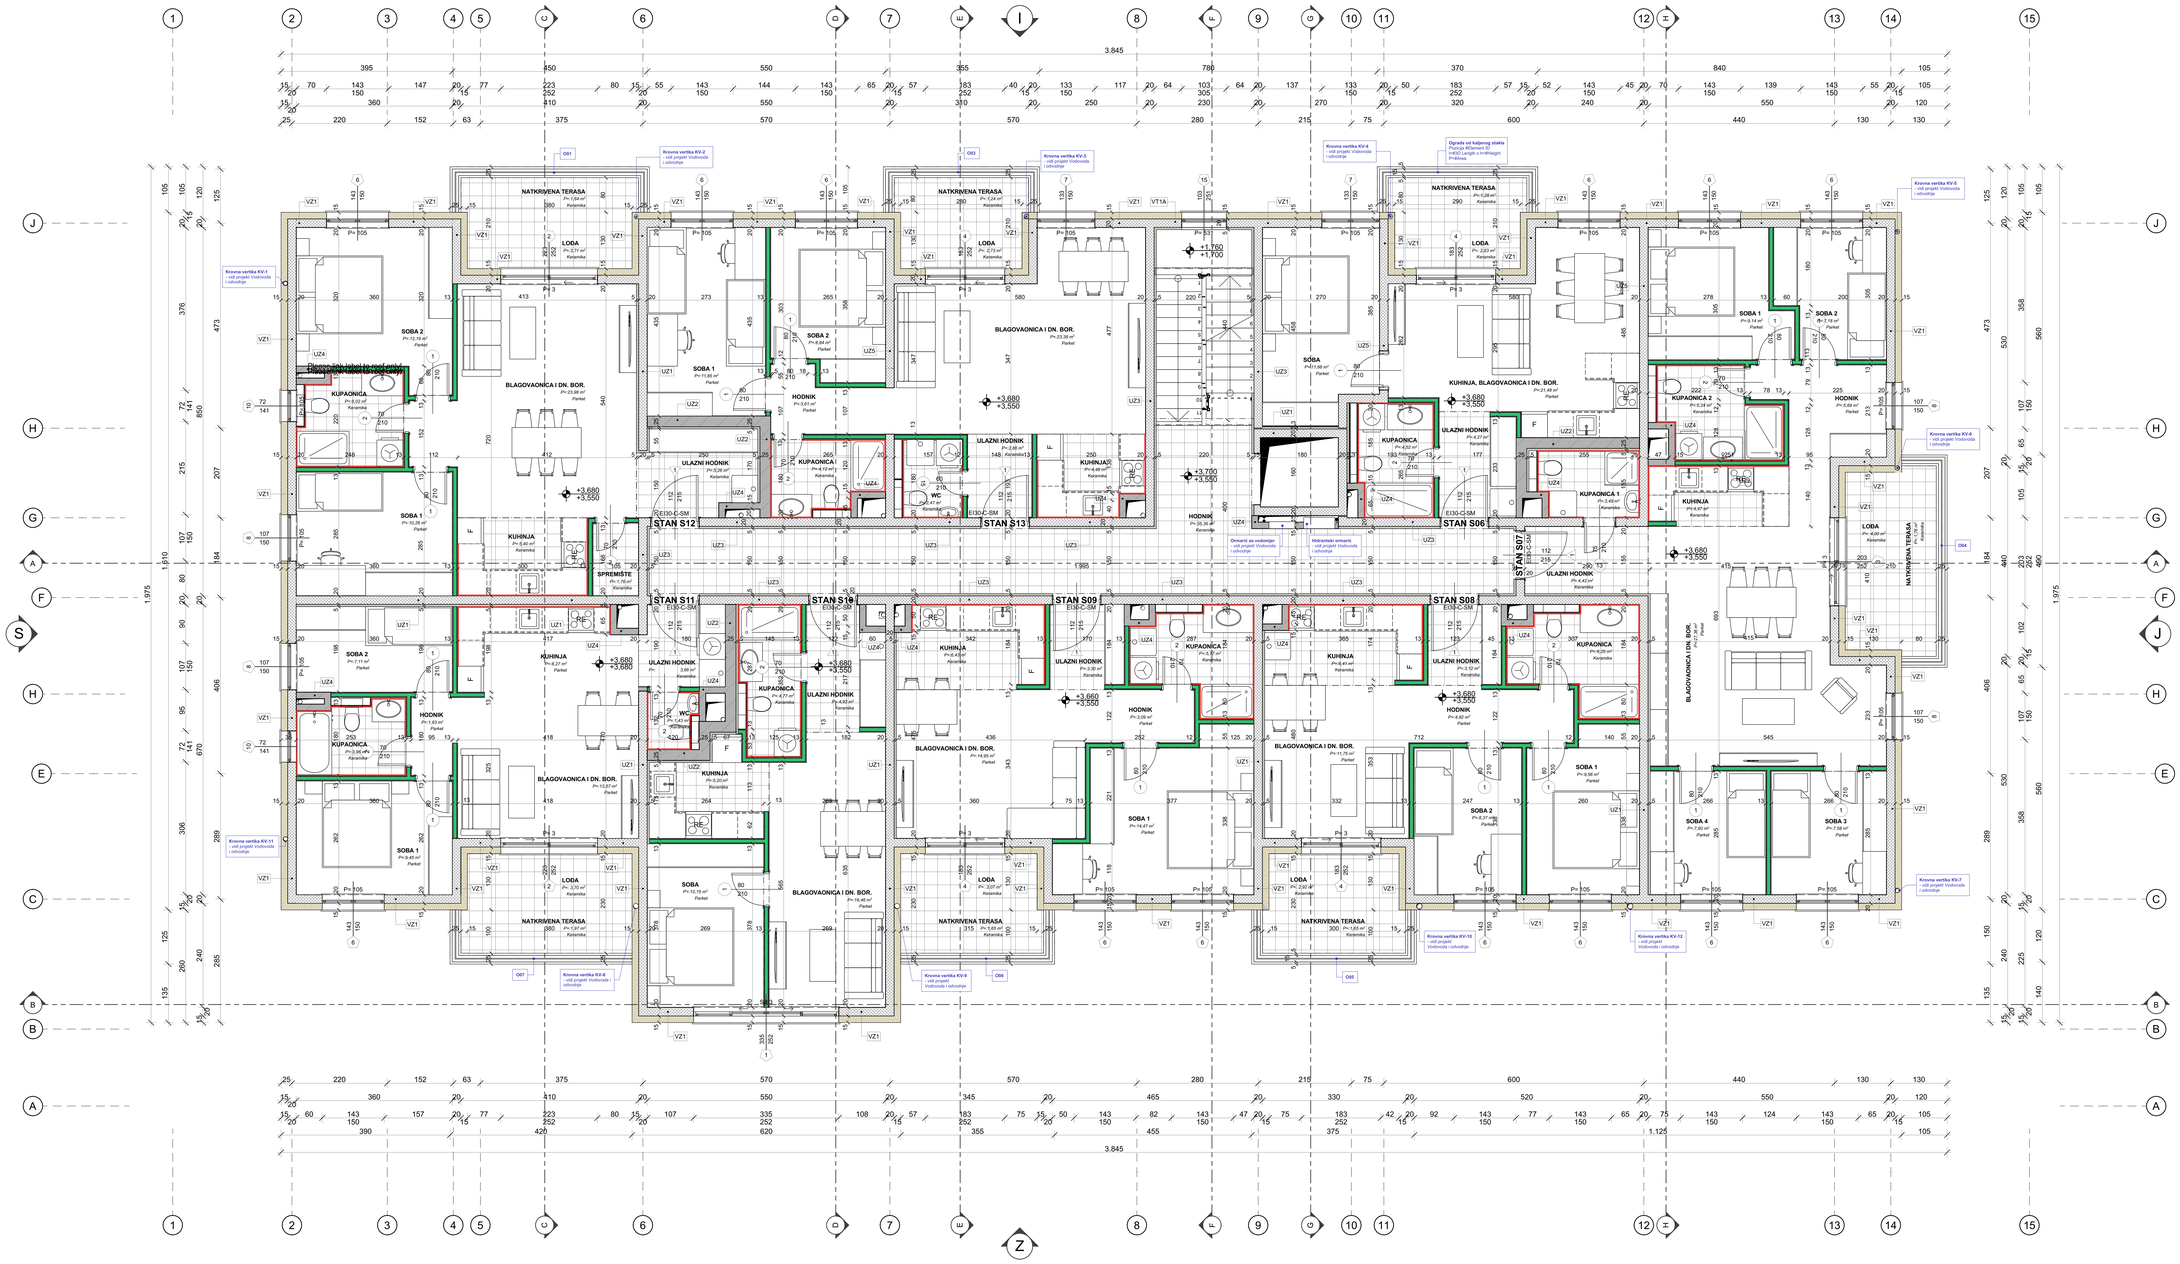
STAN S12
STAN S13
STAN S11
STAN S10
STAN S09
STAN S08
STAN S06
STAN S07
NATKRIVENA TERASA
LODA
BLAGOVAONICA I DN. BOR.
KUHINJA, BLAGOVAONICA I DN. BOR.
SOBA 1
SOBA 2
SOBA 3
SOBA 4
KUPAONICA
KUPAONICA 2
KUPAONICA 4
KUHINJA
HODNIK
ULAZNI HODNIK
WC
SOBA
SPREMIŠTE
Krovna vertika KV-1 - vidi projekt Vodovoda i odvodnje
Krovna vertika KV-2 - vidi projekt Vodovoda i odvodnje
Krovna vertika KV-3 - vidi projekt Vodovoda i odvodnje
Krovna vertika KV-4 - vidi projekt Vodovoda i odvodnje
Krovna vertika KV-6 - vidi projekt Vodovoda i odvodnje
Krovna vertika KV-7 - vidi projekt Vodovoda i odvodnje
Krovna vertika KV-8 - vidi projekt Vodovoda i odvodnje
Krovna vertika KV-9 - vidi projekt Vodovoda i odvodnje
Krovna vertika KV-10 - vidi projekt Vodovoda i odvodnje
Krovna vertika KV-11 - vidi projekt Vodovoda i odvodnje
Krovna vertika KV-12 - vidi projekt Vodovoda i odvodnje
Ormarić za vodomjer - vidi projekt Vodovoda i odvodnje
Hidrantski ormarić - vidi projekt Vodovoda i odvodnje
Ogrevta od kaljenog stakla
Pozicija #Element ID
l=#SO Length u l=#Height
P=#Area
Please pin label to real only
Please pin label to real only